




## SEPTISCHE PUT 74 E.B. A15kN

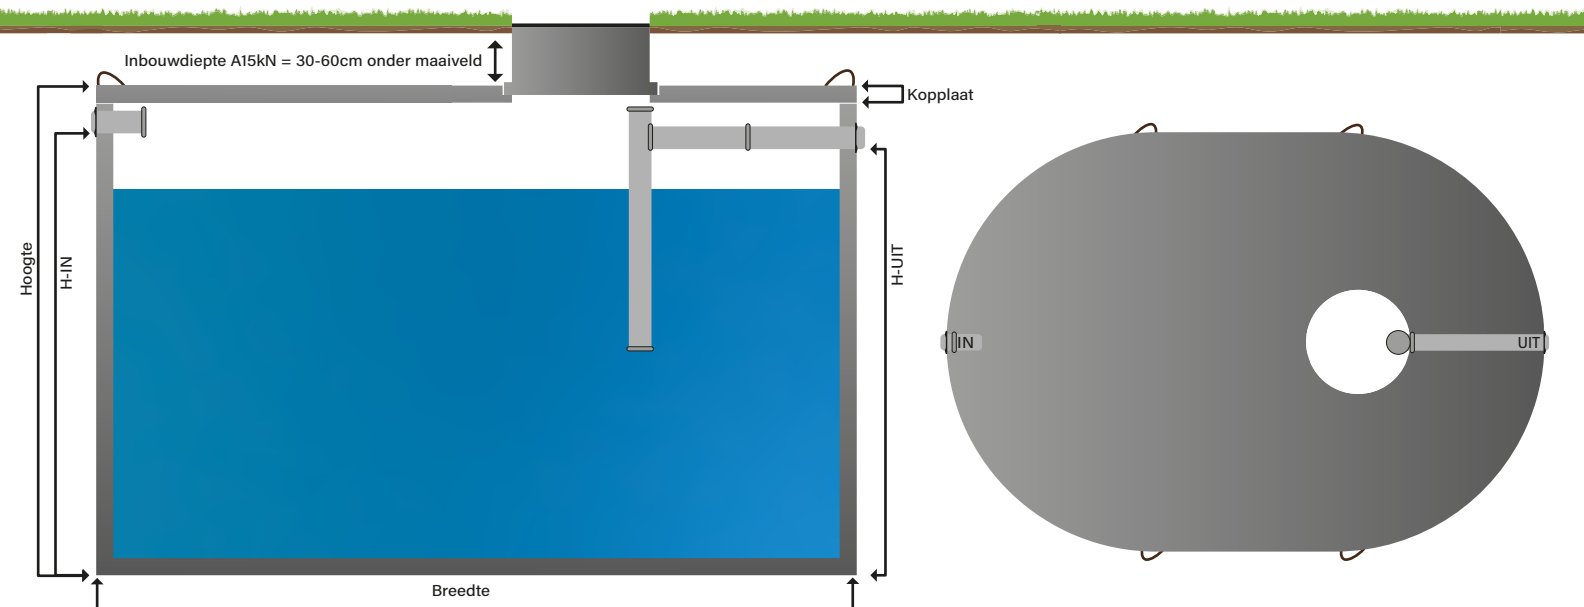

Inhoud	Breedte	Lengte	Hoogte	H-IN	H-UIT	Gewicht	Mangate	WD B/O*	Kopplaat
20.000 Liter	2,80m	4,05m	2,50m	2,17m	2,11m	9.200kg	Ø 70cm	8/10cm	10cm

WD B/O = Wanddikte Boven/Onder

### Technische kenmerken

- Gefabriceerd uit zelfverdichtend beton druksterkte C45/55, Milieuklasse XC4/XF3 Omgevingsklasse EE4
- A15kN - niet geschikt voor verkeersbelasting
- Max. inbouwdiepte = 60cm
- Gegarandeerde waterdichtheid tot watervoerend bereik (10cm onder onderzijde kopplaat)
- 2 PVC aansluitingen Ø160

### Opties

- Kernboringen met rubberdichting (SBR)
- Ophogingen
- Gietijzeren Deksel