


## Septische put 8-10 E.B.

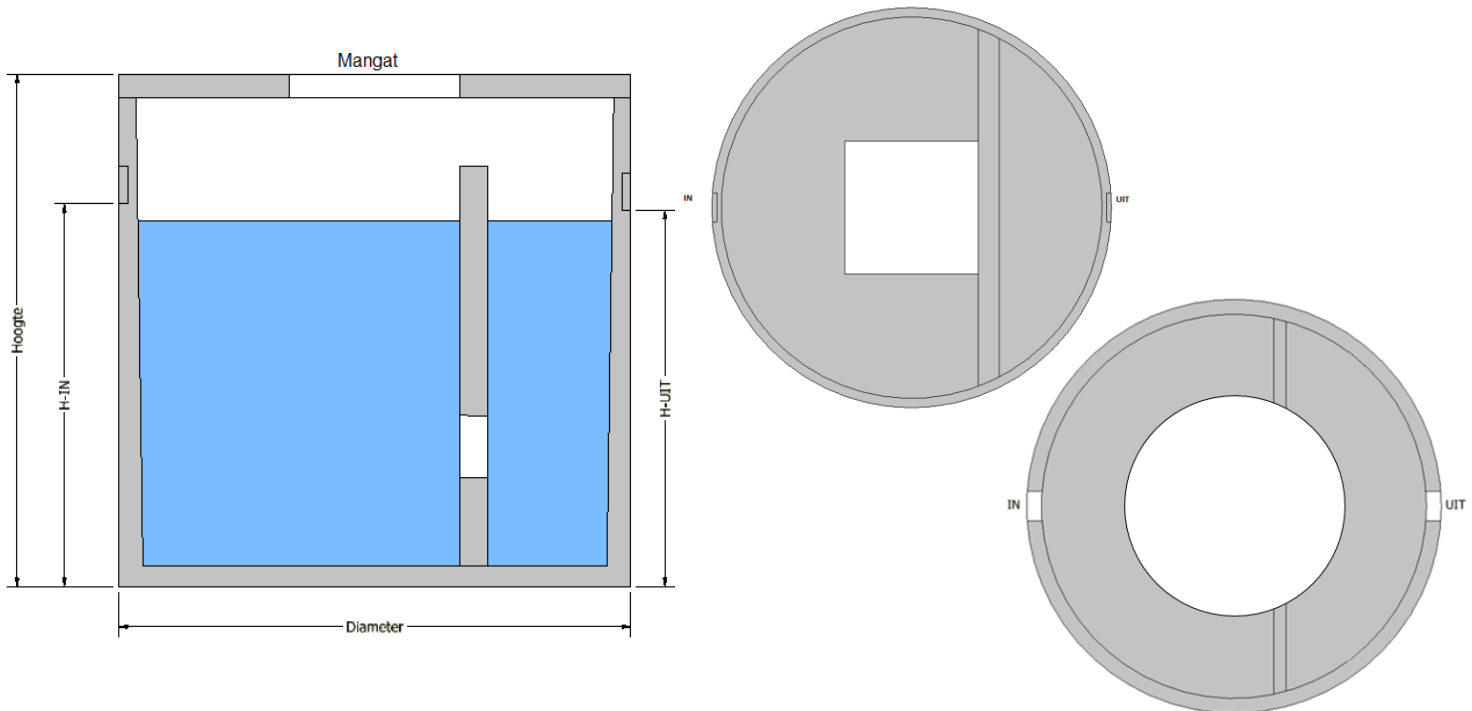

Technische kenmerken	Opties
<ul style="list-style-type: none"> <li>▲ Monolithisch geproduceerde kuip uit hoogwaardig beton met betonkwaliteit C35/45 EE3.</li> <li>▲ Machinaal getrild beton.</li> <li>▲ 15kN - niet geschikt voor verkeersbelasting.</li> <li>▲ Mangate centraal 50 x 50 cm.</li> <li>▲ Maximum inbouwdiepte 60 cm.</li> <li>▲ De S8 heeft standaard 2 ruwe sparingen van <math>\varnothing</math> 125.</li> <li>▲ De S10 heeft standaard 2 PVC instortmoffen van <math>\varnothing</math> 160.</li> </ul>	<ul style="list-style-type: none"> <li>▲ Verstevigde kopplaat klasse B125kN.</li> <li>▲ PVC instortmoffen.</li> <li>▲ Kernboringen met rubberdichting (SBR).</li> <li>▲ Ophogingen.</li> <li>▲ Gietijzeren deksel.</li> </ul>

Type	Inhoud	Diameter	Hoogte	H-IN	H-UIT	Gewicht	Mangate	WD B/O *
S8	2.450 L	1,70 m	1,70 m	1,34 m	1,31 m	2.400 kg	50 x 50	6/8
S10	3.250 L	1,95 m	1,75 m	1,40 m	1,35 m	3.100 kg	70 (rond)	9/11

\*WD B/O = Wanddikte Boven/Onder